


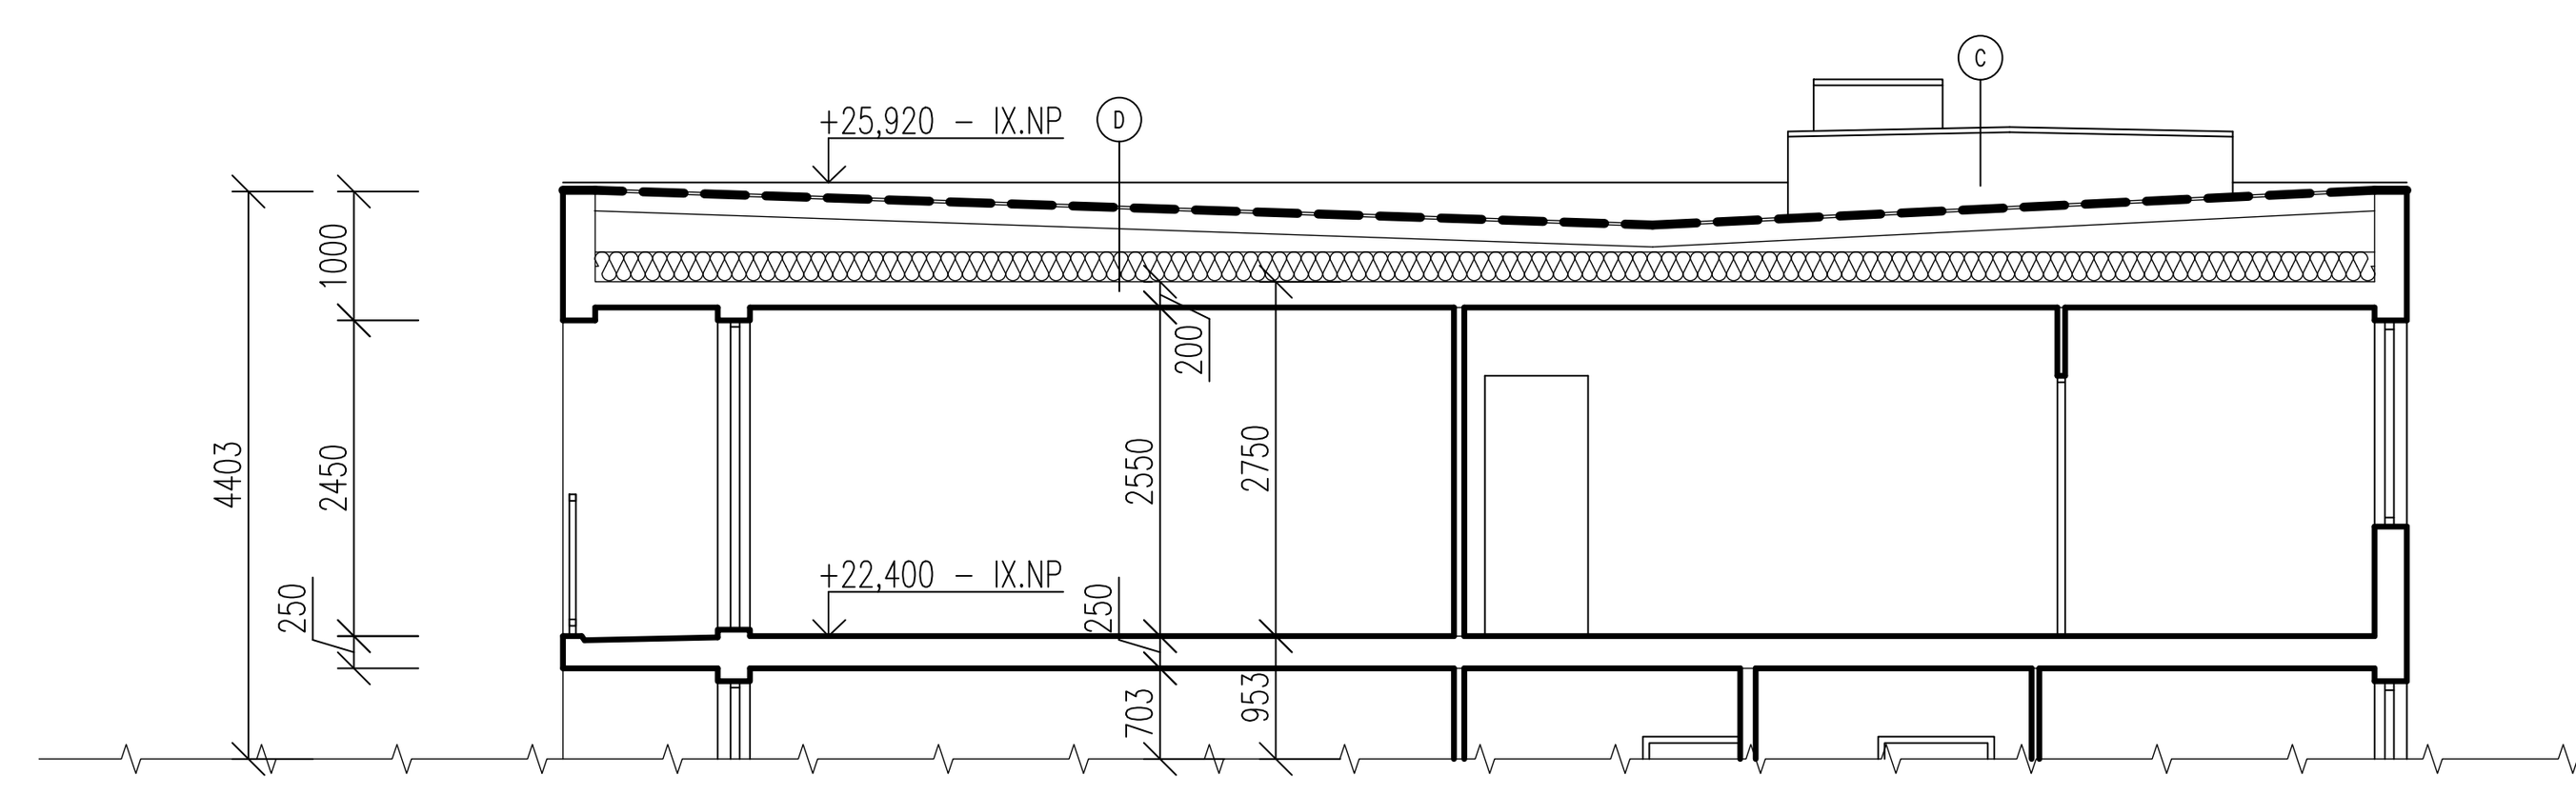


SKLADBA (C) STŘEŠNÍ PLÁŠŤ STŘEŠNÍ NÁSTAVBY


–SOUVRSTVÍ OXIDOVANÝCH ASFALTOVÝCH PÁSŮ	tl. 10 mm
–DESKY POLSID (KSD)	tl. 50 mm
–PODKLADNÍ LEPENKA A 400 H	tl. 0,51 mm
–SPÁDOVÁ VRSTVA Z BETONOVÉ MAZANINY	tl. 35 mm
–SPÁDOVÁ VRSTVA Z KAMENIVA	tl. PRŮM. 72,5 mm
–ŽB PREFABRIKOVANÉ STROPNÍ PANELY	tl. 190 mm
–VPC OMÍTKA	tl. 5 mm
–MALBA	

SKLADBA (D) STŘEŠNÍ PLÁŠŤ

–SOUVRSTVÍ ASFALTOVÝCH PÁSŮ 3–4 VRSTVY	tl. 16 mm
–DŘEVĚNÉ PRKENNÉ BEDNĚNÍ	tl. 24 mm
–VĚTRANÁ VZDUCHOVÁ MEZERA	tl. 250 – 540 mm
–MINERÁLNÍ PLSŤ V ROLÍCH	tl. prům 120 mm
–ŽB PREFABRIKOVANÉ STROPNÍ PANELY	tl. 190 mm
–VPC OMÍTKA PODHLEDU	tl. 5 mm
–MALBA	

POZNÁMKA

- ROZMĚRY OBJEKTU JSOU DÁNY ROZMĚRY UVEDENÝMI V TYPOVÉ PROJEKTOVÉ DOKUMENTACI
- DISPOZICE JSOU PŘEVZATY Z TYPOVÉ PROJEKTOVÉ DOKUMENTACE A NEBYLO PROVEDENO JEJICH ZAMĚŘENÍ.
- ZÁKLADOVÉ KONSTRUKCE A ZPŮSOB ZALOŽENÍ JE PŘEVZAT Z TYPOVÉ PROJEKTOVÉ DOKUMENTACE A NEBYLA PROVEDENA JEHO KONTROLA
- VELIKOST VÝPLNÍ OTVORŮ JSOU TYPOVÉ A JE NUTNO PROVÉST JEJICH ZAMĚŘENÍ PŘED REALIZACÍ DODAVATELEM VÝPLNÍ

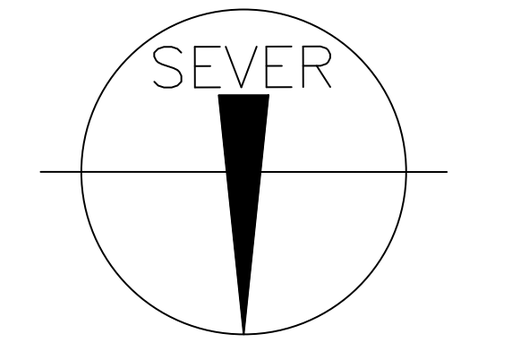

INVESTOR: Společenství vlastníků Běhounkova 2307-2311, Praha 13				
KRESLIL: Roman Šilar	PROJEKTANT: Ing. Radek Novák	ZODPOVĚDNÝ PROJEKTANT: Ing. Petr Novák		
NÁZEV AKCE: REVITALIZACE PANELOVÉHO DOMU V ULICI Běhounkova 2307-2311, Praha 13			DATUM: 03/2024	
			ZMĚNA Č.: -	
			FORMÁT: 7 x A4	
STUPEŇ DOKUMENTACE: PRO STAVEBNÍ POVOLENÍ			MĚŘÍTKO: 1:100	
OBSAH: PŮDORYS STŘECHY + DÍLČÍ ŘEZ -STÁVAJÍCÍ STAV		ČÍSLO VÝKRESU: D.1.1.B.7	ČÍSLO TISKU:	

ProfiRevit
PROFIREVIT s.r.o.
Ivana Olbrachta 2591, 272 01 KLADNO 1
IČ : 247 290 19
DIČ : CZ24729019
e-mail : petr.novak@profirevit.cz