
DETAIL "C" – ŘEŠENÍ U STŘEŠNÍHO VTOKU
MĚŘÍTKO: 1:5

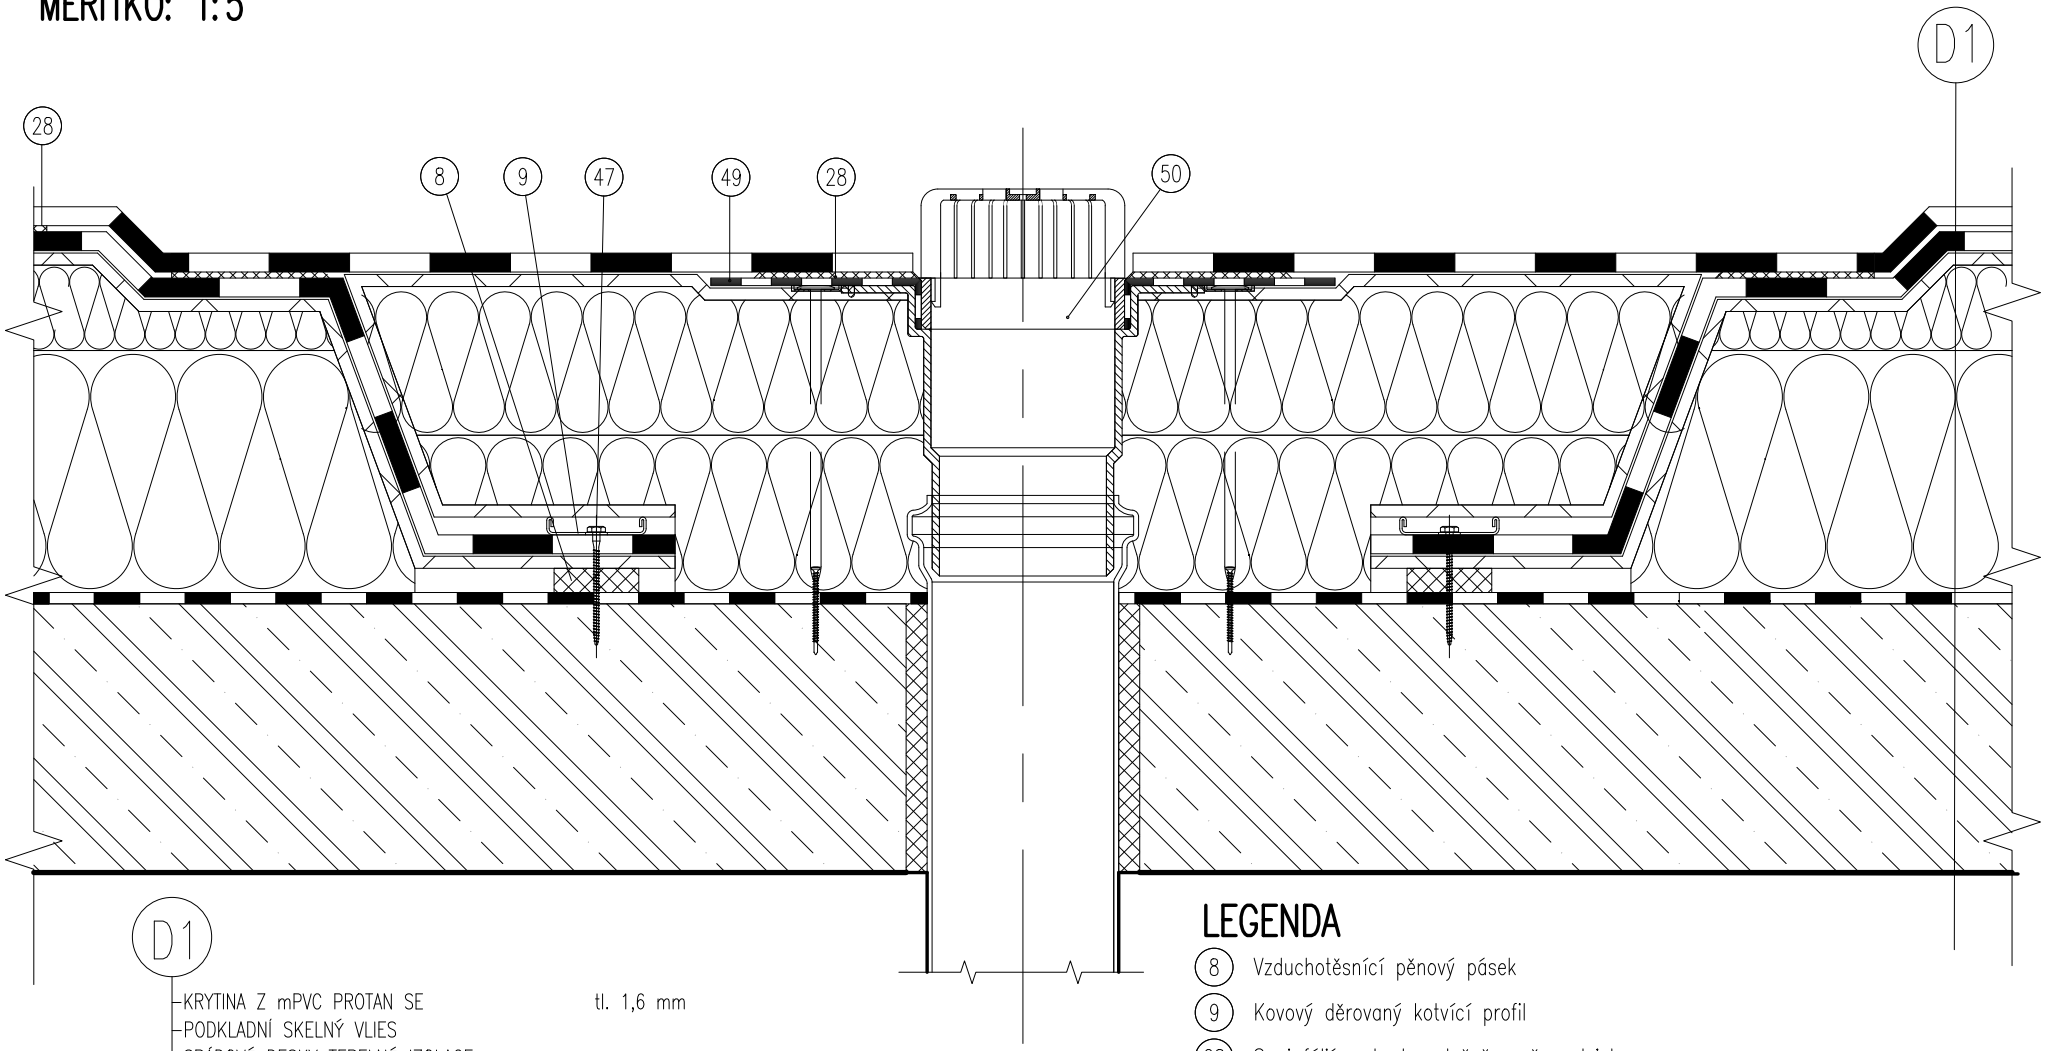

D1

KRYTINA Z mPVC PROTAN SE	tl. 1,6 mm
PODKLADNÍ SKELNÝ VLIES	
SPÁDOVÉ DESKY TEPELNÉ IZOLACE EPS 150 S 3%	tl. 40 – 280 mm
TEPELNÁ IZOLACE EPS 150 S	tl. 120 mm
TEPELNÁ IZOLACE EPS 150 S	tl. 140 mm
PAROZÁBRANA (PLUVITEC TECH BARRIERA VAPORE)	tl. 4 mm
POJISTNÁ IZOLACE (PLUVITEC TECH 1000 G200)	tl. 4 mm
NÁTĚR PODKLADNÍ ASFALTOVÝ PRIMERTEC	
ŽB PREFABRIKOVANÉ STROPNÍ PANELY	tl. 190 mm
VPC OMÍTKA PODHLEDU	tl. 5 mm
MALBA	

LEGENDA

(8) Vzduchotěsnící pěnový pásek

(9) Kovový děrovaný kotvící profil

(28) Spoj fólií – horkovzdušně svařeno leistrem

(47) Kotvící prvek

(49) Střešní vpust Topwet DN 125(100) s manžetou dle materiálu parozábrany

(50) Krycí košíček