
DETAIL "E" – NAPOJENÍ NA STĚNU SOUSEDNÍ SEKCE
MĚŘÍTKO: 1:5

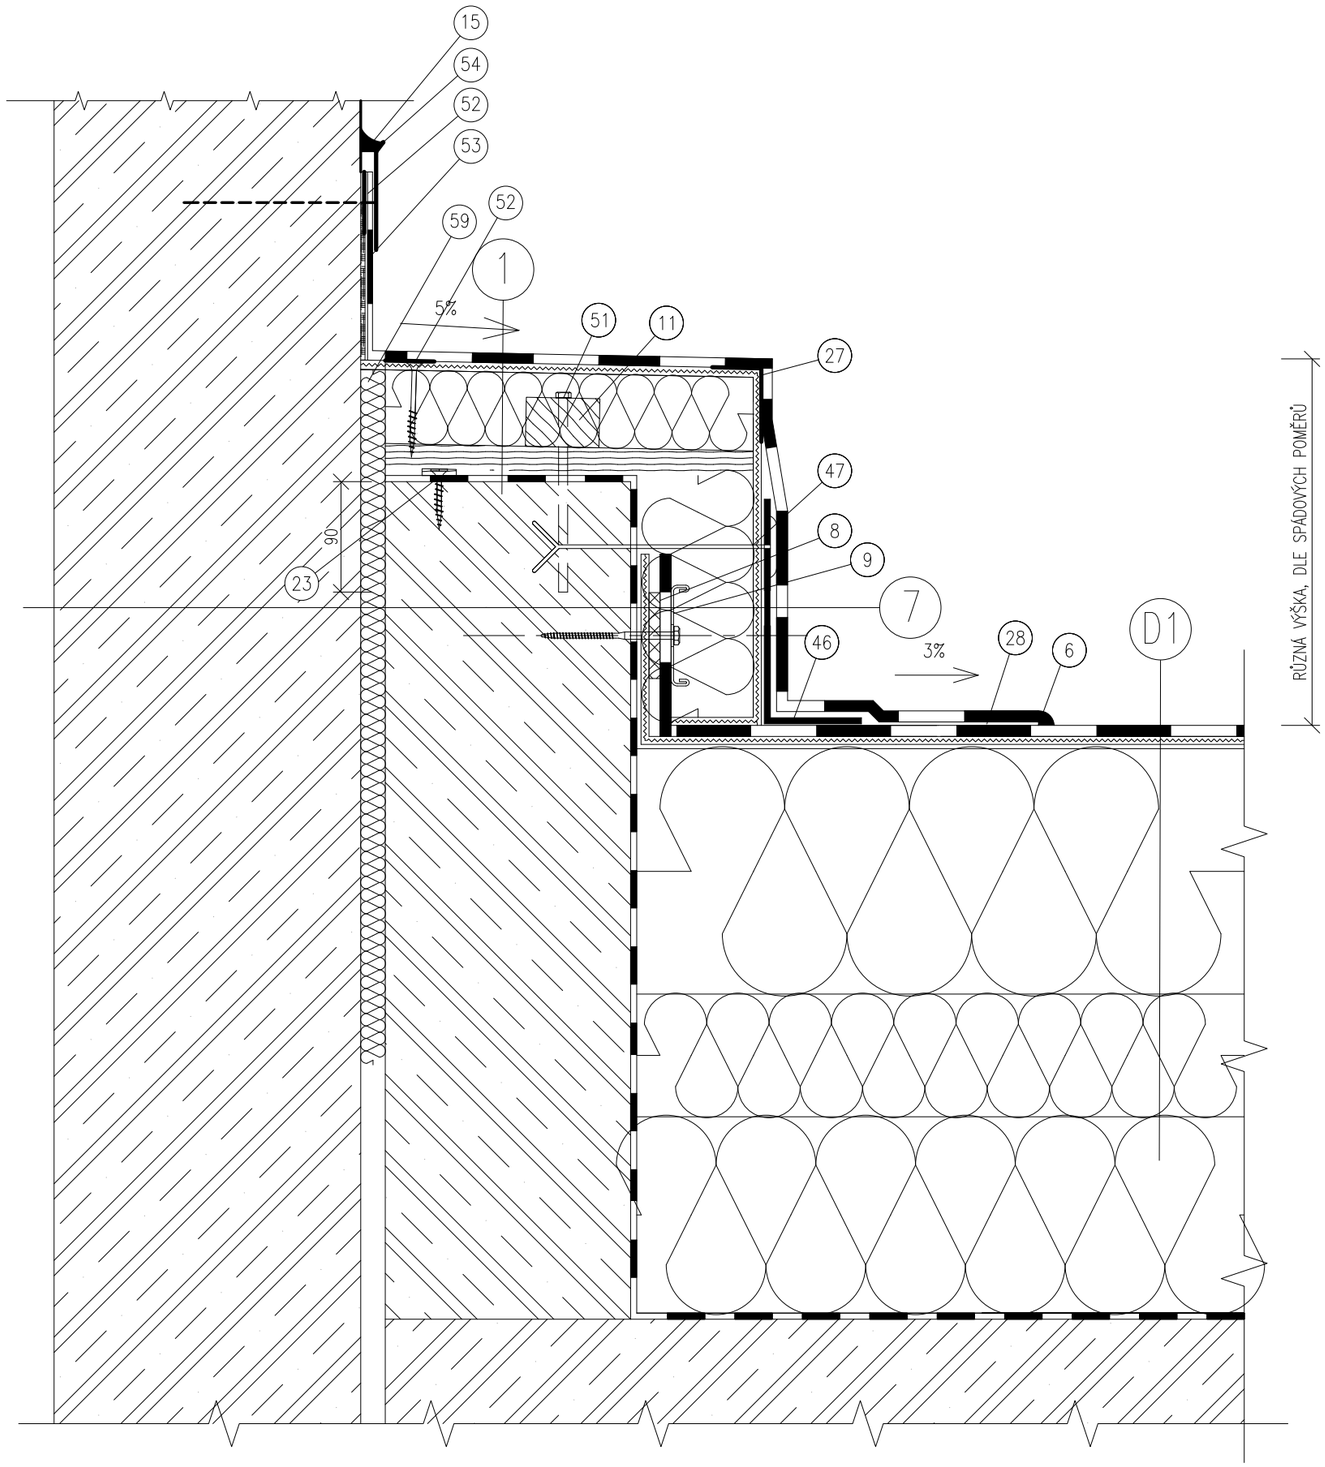

D1

KRYTINA Z mPVC PROTAN SE	tl. 1,6 mm
PODKLADNÍ SKELNÝ VLIES	
SPÁDOVÉ DESKY TEPELNÉ IZOLACE EPS 150 S 3%	tl. 40 – 280 mm
TEPELNÁ IZOLACE EPS 150 S	tl. 120 mm
TEPELNÁ IZOLACE EPS 150 S	tl. 140 mm
PAROZÁBRANA (PLUVITEC TECH BARRIERA VAPORE)	tl. 4 mm
POJISTNÁ IZOLACE (PLUVITEC TECH 1000 G200)	tl. 4 mm
NÁTĚR PODKLADNÍ ASFALTOVÝ PRIMERTEC	
ŽB PREFABRIKOVANÉ STROPNÍ PANELY	tl. 190 mm
VPC OMÍTKA PODHLEDU	tl. 5 mm
MALBA	

1

KRYTINA Z mPVC PROTAN SE	tl. 1,6 mm
SKELNÝ VLIES	
TEPELNÁ IZOLACE XPS	tl. 60 mm
DESKA Z BŘEZOVÉ PŘEKLIŽKY	tl. 21 mm
PAROZÁBRANA (PLUVITEC TECH BARRIERA VAPORE)	tl. 4 mm
POJISTNÁ IZOLACE (PLUVITEC TECH 1000 G200)	tl. 4 mm
NÁTĚR PODKLADNÍ ASFALTOVÝ PRIMERTEC	
STÁVAJÍCÍ ATIKA	

7

KRYTINA Z PVC PROTAN SE	tl. 1,6 mm
SKELNÝ VLIES	
TEPELNÁ IZOLACE Z EPS 100 S	tl. 100 mm
LEPICÍ HMOTA PRO LEPENÍ IZOLAČNÍCH DESEK	tl. 10 mm
PAROZÁBRANA (PLUVITEC TECH BARRIERA VAPORE)	tl. 4 mm
POJISTNÁ IZOLACE (PLUVITEC TECH 1000 G200)	tl. 4 mm
NÁTĚR PODKLADNÍ ASFALTOVÝ PRIMERTEC	
STÁVAJÍCÍ ATIKOVÝ PANEL	
VYPLNĚNÍ DILATACE MINERÁLNÍ VATOU	
ŠTÍTOVÝ PANEL SOUSEDNÍ SEKCE	

LEGENDA

- (6) Zálivka PU tmelem
- (8) Vzduchotěsnící pěnový pásek
- (9) Kovový děrovaný kotvící profil
- (15) PUR tmel
- (27) Vnější rohová lišta Viplanyl r.š. 100 mm, ("21")
- (28) Spoj fólií – horkovzdušně svařeno
- (46) Vnitřní rohová lišta Viplanyl, r.š. 100 mm ("24")
- (47) Kotvící prvek
- (51) Mechanická kotva HILTI HUS 8 x160
- (52) Pásek Viplanyl r.š. 50 mm
- (53) Hydroizolační fólie z m PVC – s vůlí
- (54) Tmelící stěnová lišta vyhnutá Viplanyl, r.š. 100 mm ("22")