
DETAIL "F" – STŘEŠNÍ DILATACE
MĚŘÍTKO: 1:5

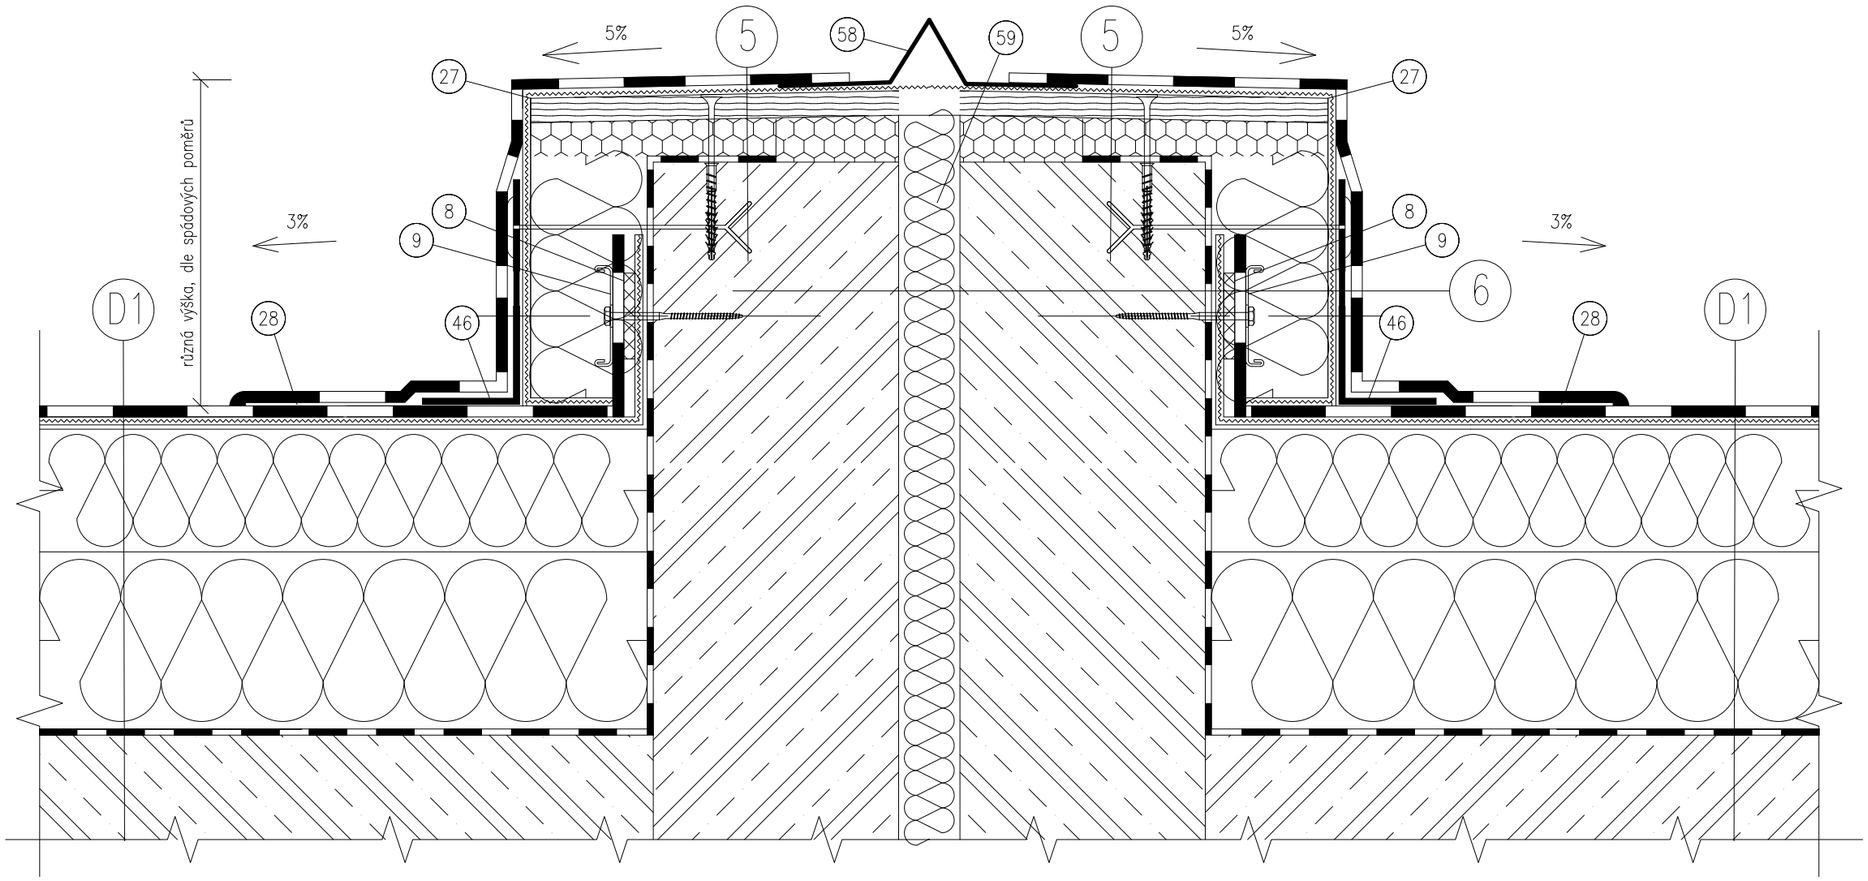

LEGENDA

(8) Vzduchotěsnící pěnový pásek
(9) Kovový děrovaný kotvící profil
(27) Vnější rohová lišta Viplanyl r.š. 100 mm, ("21")
(28) Spoj fólií – horkovzdušně svařeno
(46) Vnitřní rohová lišta Viplanyl, r.š. 100 mm ("24")
(58) Dilatační profil Viplanyl r.š. 300 mm ("23")
(59) Vyplnění dilatační mezery minerální vatou do hloubky 1,0 m

D1

KRYTINA Z mPVC PROTAN SE	tl. 1,6 mm
PODKLADNÍ SKELNÝ VLIES	
SPÁDOVÉ DESKY TEPELNÉ IZOLACE EPS 150 S 3%	tl. 40 – 280 mm
TEPELNÁ IZOLACE EPS 150 S	tl. 120 mm
TEPELNÁ IZOLACE EPS 150 S	tl. 140 mm
PAROZÁBRANA (PLUVITEC TECH BARRIERA VAPORE)	tl. 4 mm
POJISTNÁ IZOLACE (PLUVITEC TECH 1000 G200)	tl. 4 mm
NÁTĚR PODKLADNÍ ASFALTOVÝ PRIMERTEC	
ŽB PREFABRIKOVANÉ STROPNÍ PANELY	tl. 190 mm
VPC OMÍTKA PODHLEDU	tl. 5 mm
MALBA	

5

KRYTINA Z mPVC PROTAN SE	tl. 1,6 mm
SKELNÝ VLIES	
DESKA Z BŘEZOVÉ PŘEKLIŽKY	tl. 21 mm
TEPELNÁ IZOLACE XPS	tl. 60 mm
PAROZÁBRANA (PLUVITEC TECH BARRIERA VAPORE)	tl. 4 mm
POJISTNÁ IZOLACE (PLUVITEC TECH 1000 G200)	tl. 4 mm
NÁTĚR PODKLADNÍ ASFALTOVÝ PRIMERTEC	
STÁVAJÍCÍ DILATAČNÍ ATIKA	

6

KRYTINA Z PVC PROTAN SE	tl. 1,6 mm
SKELNÝ VLIES	
TEPELNÁ IZOLACE Z EPS 100 S	tl. 100 mm
LEPICÍ HMOTA PRO LEPENÍ IZOLAČNÍCH DESEK	tl. 10 mm
PAROZÁBRANA (PLUVITEC TECH BARRIERA VAPORE)	tl. 4 mm
POJISTNÁ IZOLACE (PLUVITEC TECH 1000 G200)	tl. 4 mm
NÁTĚR PODKLADNÍ ASFALTOVÝ PRIMERTEC	
STÁVAJÍCÍ ATIKOVÝ PANEL	
VYPLNĚNÍ DILATACE MINERÁLNÍ VATOU	
STÁVAJÍCÍ ATIKOVÝ PANEL	